


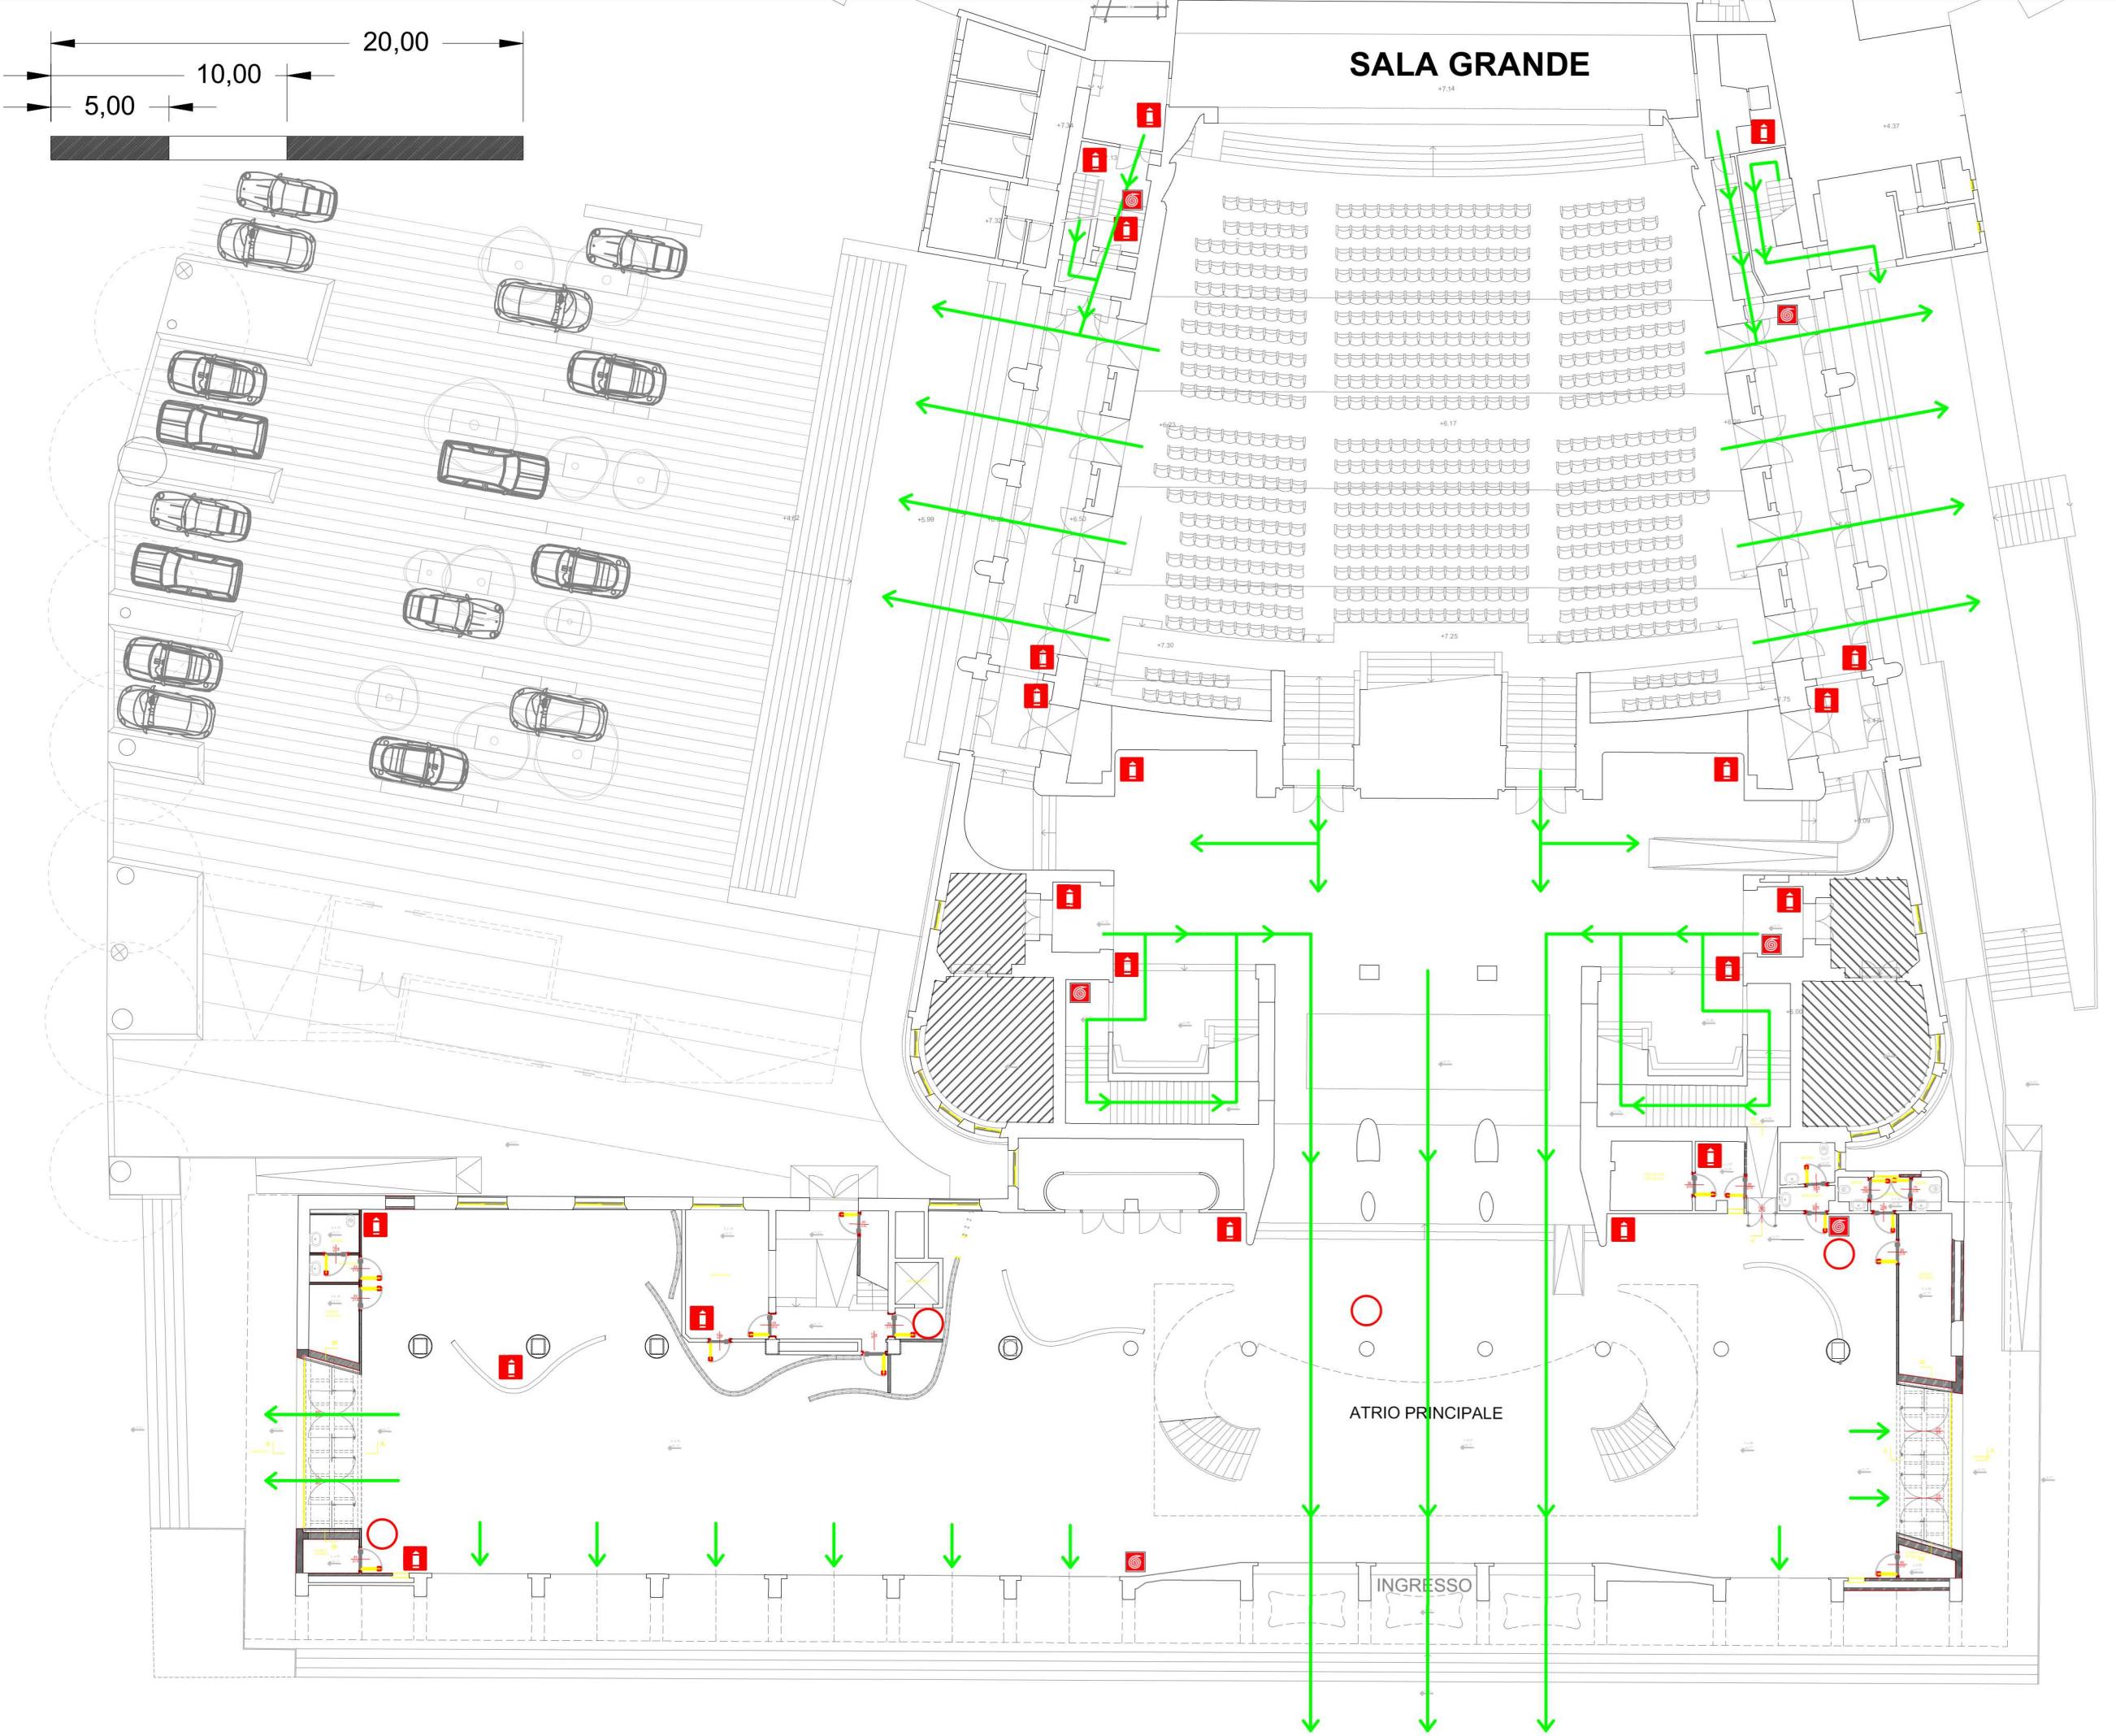

Allestimento:
STATO DI FATTO
PIANO TERRA

Location:
PALAZZO DEL CINEMA
- LIDO DI VENEZIA



ESTINTORE

IDRANTE

ALLARME

VIE D'ESODO